




SECCIÓN B-B'

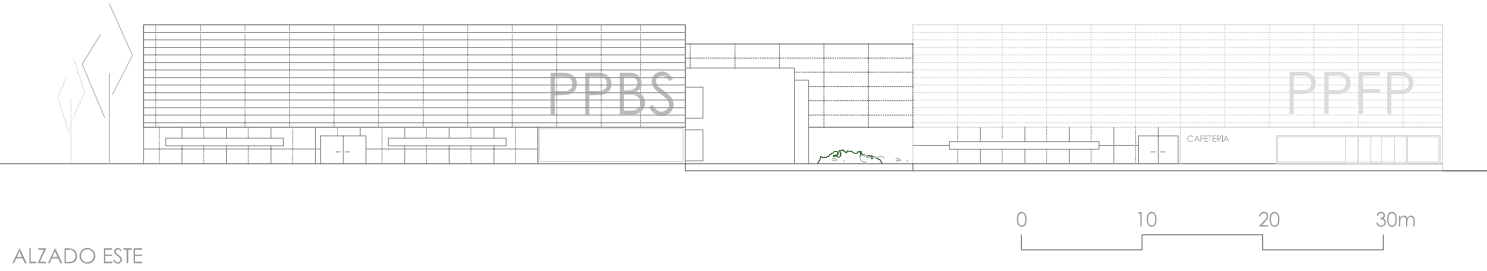

ALZADO ESTE



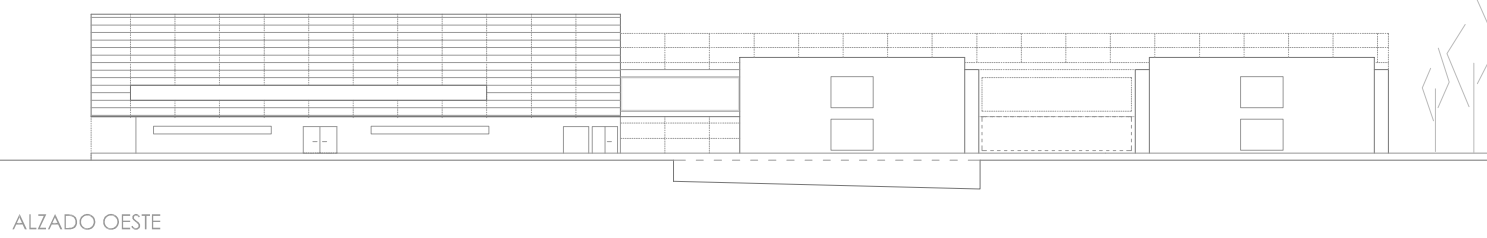


ALZADO OESTE

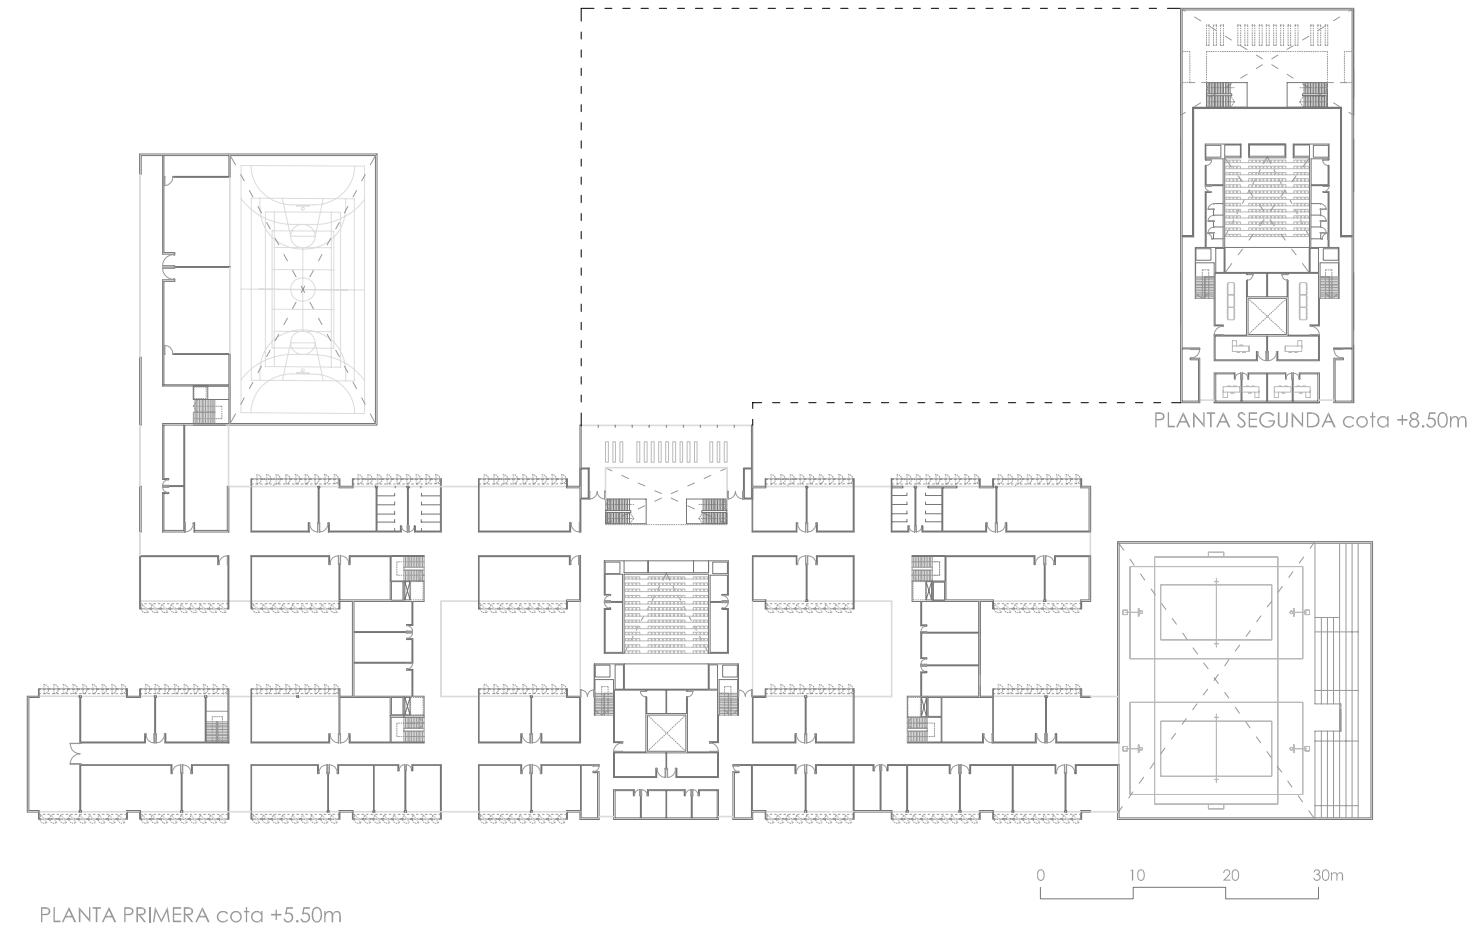

PLANTA PRIMERA cota +5.50m

PLANTA SEGUNDA cota +8.50m

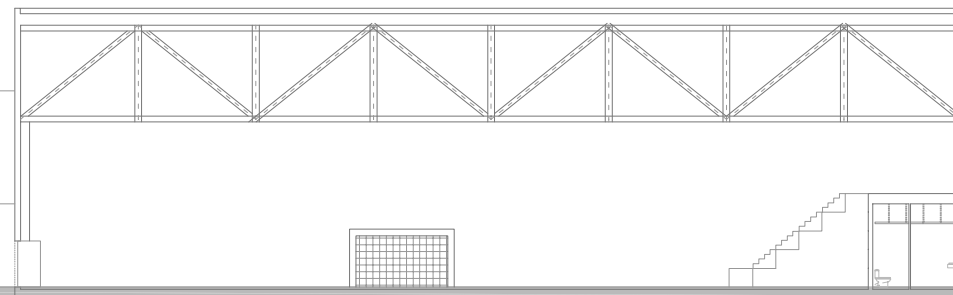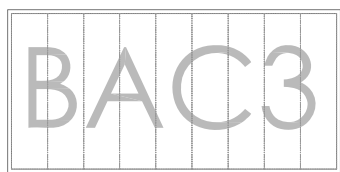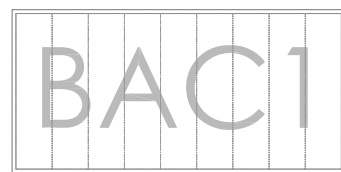

0 10 20 30m